


datum	aanpassing fase
26-10-2022	

tekenaar	JV
datum opname BT	
onderlegger	Opmeting: Meetplan landmeter D'Halluin (2009) Onderlegger omgeving: GRB Ledegem (AGV, release 08/05/2022, ADP 01/09/2022) Infrastructuur: Stadsbureau Toposol (21-05-2014) - As buittplan
disclaimer	Alle lengten en oppervlakten werden grafisch bepaald. Een juiste opmeting ter plaatse bij uitvoering is derhalve noodzakelijk.

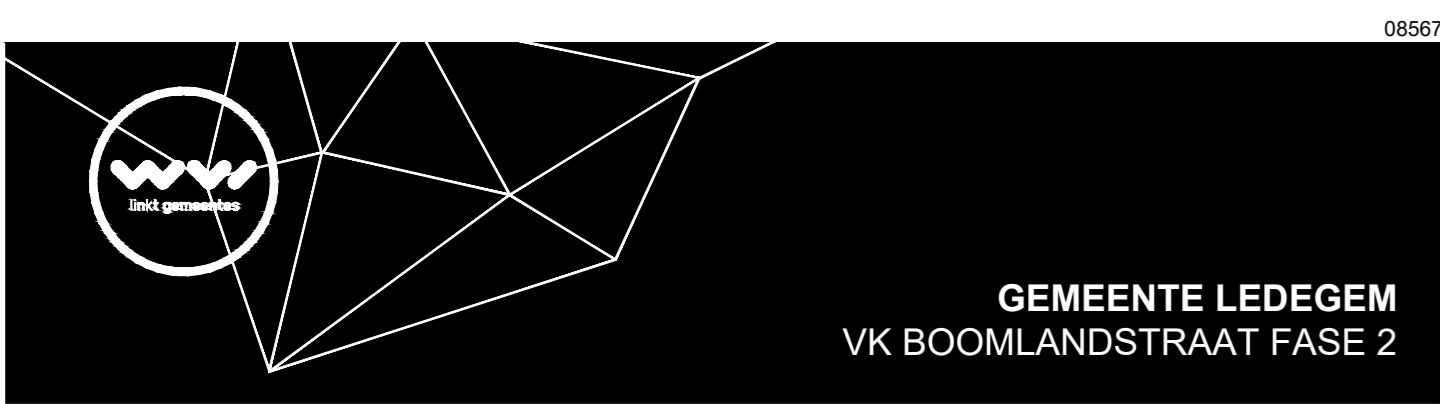

legende

- contour VK
- rooilijn
- zone 1: zone voor halftopen bebouwing
- deeltezone voor inplanting hoofdgebouw
- deeltezone voor inplanting uitbreiding hoofdgebouw
- deeltezone voor voortuin
- deeltezone voor zijtuin
- deeltezone voor achtertuin
- aanduiding lokale garage

omgevingsaanvraag
 Rgging: Ledegem - Boomlandstraat
 kadastraal: 1ste afsdeling, sectie C, deel van percelen nrs. 603L, 606, 607H

Aanvrager
 Geert Sanders Tom Neyens Lynn Sanders
 algemeen directeur coördinator werken projectleider vooraf

Geert Sanders David Vandecasteele Lynn Sanders
 algemeen directeur coördinator ruimtelijke planning & rooilijn ruimtelijke planner
 003 0478 842271 (land) 01 1-20 88 31 71
 www.ledegem.be 0170 893000 E: ledegem@ledegem.be

