


VLAAMSE OVERHEID
AGENTSCHAP WEGEN EN VERKEER
Wegen en Verkeer West-Vlaanderen


VAC Jacob van Maerlant
 Koning Albert I - laan 1/2 bus 82, 8200 Brugge
 Tel. 050 24 80 00 - fax. 050 24 80 05
 e-mail: wegen.westvlaanderen@vlaanderen.be

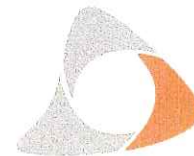

agentschap
Wegen en Verkeer



Studiebureau DEMEY b.v.b.a. Beversesteenweg 314, 8800 ROESELARE Tel. 051/20 59 41 Fax. 051/24 18 86 E-mail : studiebureau@demey.be  ir. F. Demey, zaakvoerder 	Projectnummer	Dossiernummer	Registratienummer
	5326	32006/13/C	
	plotbestand	Cad-bestand	
	1M3D8J G 104987 08.pdf	0825B-09-GRV-precad.zip	

Nagezien door de verantwoordelijke ingenieur. Brugge, 08/09/2014  ir. Hendrik Vanderdonckt	Nummer van het plan 1M3D8J G 104987 08				
	entiteitscode	prefix	volgnummer	fase	index

Gezien en voorgesteld door het afdelingshoofd, Brugge, 08/09/2014  ir. Koen Surdiacourt	Datum opmaak:	28/09/11
--	---------------	----------

Aangebrachte wijzigingen		
Ind.	Aard	Datum
1	bemerkingen mail 27/09/2011	28/09/11
2	splitsing inneming 73 in 73A en 73B	04/01/13
3	inn. 109 en 110 vervallen, wijz. inn. 81	08/10/13
4	inn. 100 en 140 gewijzigd	18/03/14
5	inn. 88 en 89 vervallen, wijz inn.90,112,113,114	25/03/14
6	inn. 126 gewijzigd	16/04/14
7	inn. 152 vervalt	29/04/14
8	wijziging inn. 101 en 102; aanp. PréCad-richtlijnen	19/05/14

REFERTENUMMER 33020-10141	N301
--	-------------

Langemark-Poelkapelle

Aanleg fietspaden langs de
 Houthulstseweg en de Poelkapellestraat


ONTEIGENINGSPLAN

Afmetingen plan	Prijs	Schaal	Kilometerpunten	
4.80 x 0.59 = 2.83m ²	22.64 Euro	1 / 500	van 2700	tot 0.500

VEN
KMO'S (1100)
LIJKE

225W

60

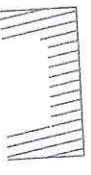

746

747

748

HOUTHULSTSEWEG - N301

224E

749

58A

222D

garage / autohandel
WILLEMYS

Alu
JONCKHEERE Bar




AGRARISCH GEBIED (0900)

98

744A

99

745L

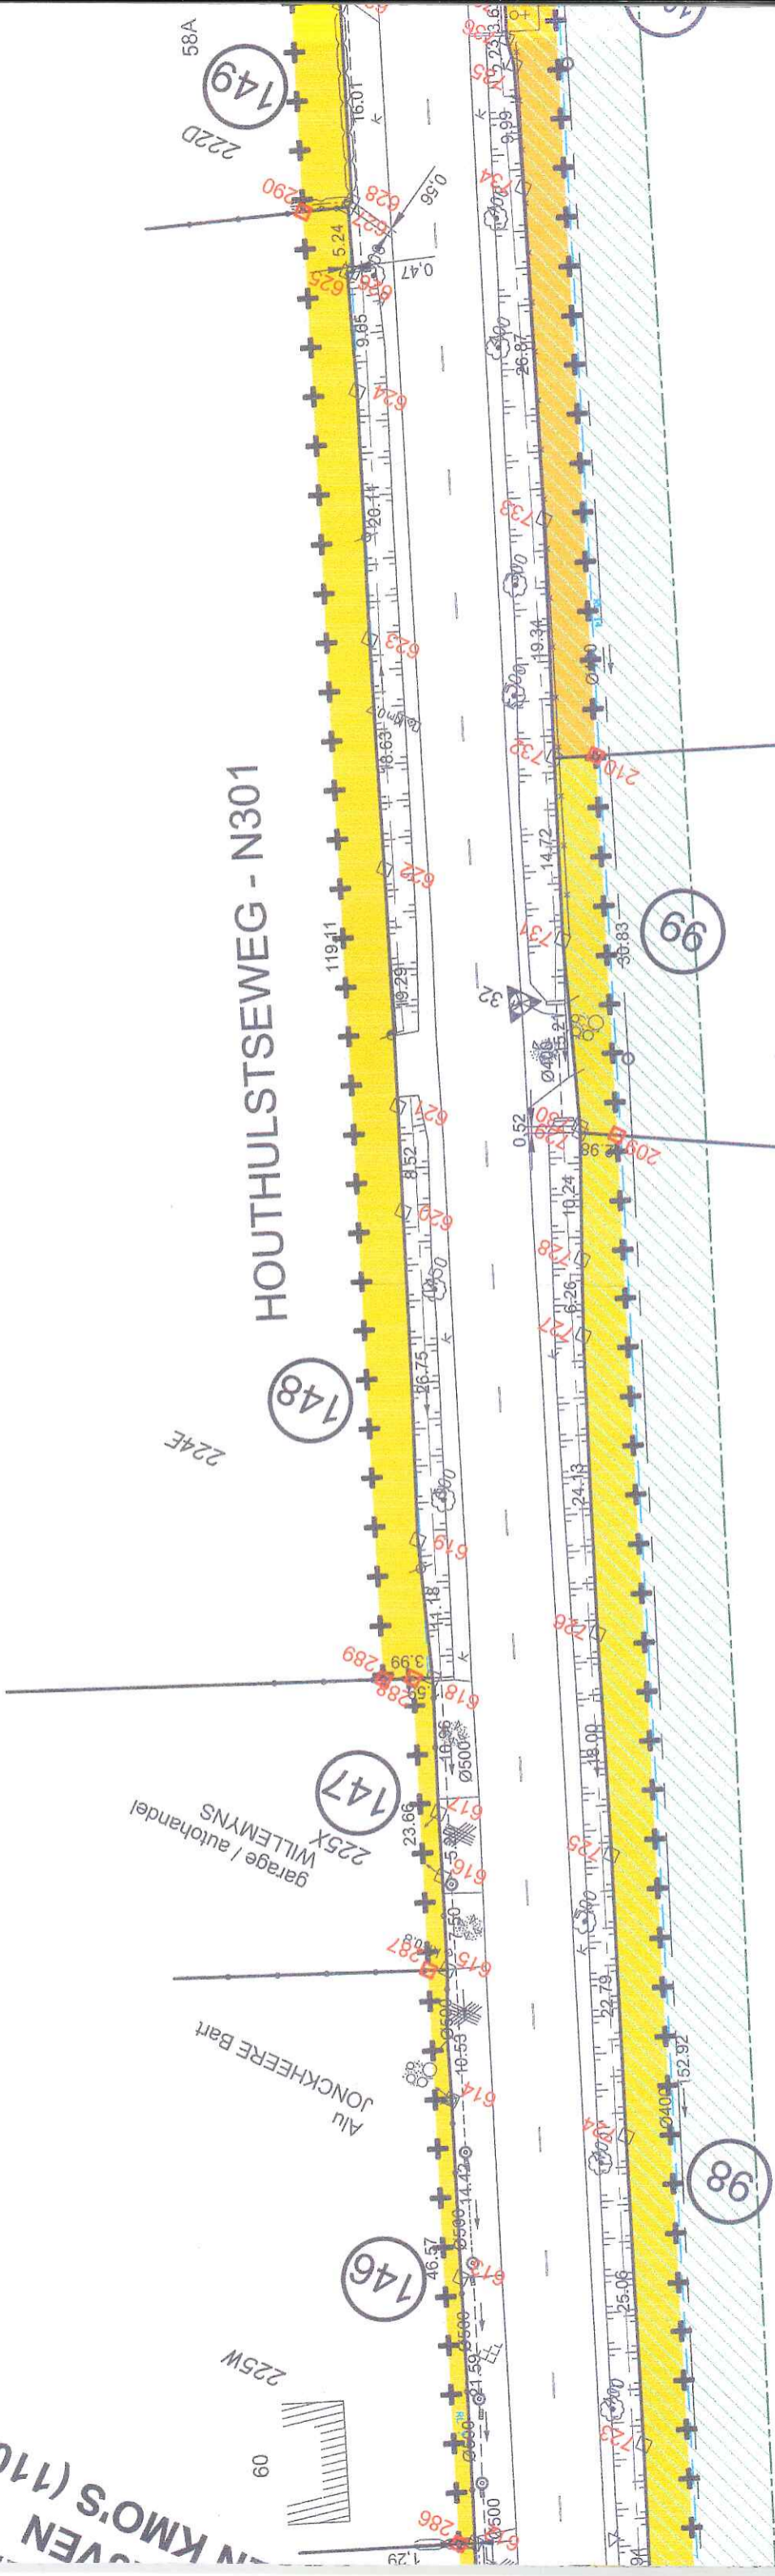

LAN...

COÖRDINATEN INNEMINGSPUNTEN IN LAMBERT 72		
INNPNNT	Position X	Position Y
161	49832,87	181262,37
162	49834,26	181259,23
163	49837,91	181247,26
164	49842,57	181246,41
165	49873,09	181167,30
166	49874,97	181163,04
167	49879,49	181152,90
168	49884,02	181142,77
169	49888,57	181132,67
170	49891,55	181126,06
171	49905,42	181095,32
172/1	49908,34	181096,63
172/2	49918,83	181073,37
172/3	49919,63	181073,74
173	49923,91	181064,31
174	49923,15	181062,38
175	49925,37	181057,39
176	49929,36	181049,32
177	49961,8	180977,39
178	49958,25	180978,23
179	49981,5	180926,69
180	49986,63	180915,32
181	49995,57	180895,49
182	50001,44	180882,47
183	50022,4	180836,02
184	50027,49	180824,74
187	50080,63	180715,78
188	50081,15	180705,54
189	50100,21	180663,29

COÖRDINATEN INNEMINGSPUNTEN IN LAMBERT 72		
INNPNNT	Position X	Position Y
190	50100,98	180661,58
191	50101,16	180661,86
192	50107,29	180647,82
193	50107,5	180647,28
194	50109,09	180643,15
195	50116,99	180624,53
196	50119,17	180619,49
197	50121,39	180614,48
198	50122,99	180610,96
199	50126,21	180612,70
200	50128,19	180608,43
201	50130,21	180604,18
202	50133,55	180597,37
203	50137	180590,61
204	50194,9	180471,48
205	50216,81	180429,57
206	50244,61	180376,39
207	50267,52	180332,57
208	50270,58	180326,72
209	50341,14	180191,05
210	50355,37	180163,70
211	50441,61	179997,88
212	49635,68	181749,56
213	49637,06	181746,48
214	49645,78	181726,91

COÖRDINATEN INNEMINGSPUNTEN IN LAMBERT 72		
INNPNNT	Position X	Position Y
215	49657,38	181700,89
216	49663,92	181686,22
217	49667,76	181677,61
218	49681,88	181645,93
219	49688,63	181630,79
220	49696,28	181613,63
222	49710,08	181582,70
223	49718,29	181564,27
224	49726,37	181546,15
225	49734,52	181527,88
226	49743,08	181508,67
227	49744,59	181509,35
228	49746,17	181505,80
229	49793,40	181399,88
230	49810,89	181360,64
231	49813,78	181354,14
232	49816,66	181347,64
233	49820,13	181339,79
234	49823,58	181331,94
235	49827,02	181324,07
236	49828,01	181321,79
237	49825,54	181320,62
238	49842,29	181282,73
239	49846,51	181275,05
240	49852,19	181263,13
241	49854,46	181256,79
242	49855,16	181254,41

COÖRDINATEN INNEMINGSPUNTEN IN LAMBERT 72		
INNPNNT	Position X	Position Y
242	49855,16	181254,41
243	49878,44	181202,67
244	49886,11	181185,29
245	49889,26	181178,17
246	49893,14	181169,41
247	49897,04	181160,66
248	49900,95	181151,92
249	49905,43	181141,98
250	49908,69	181134,76
251	49916,05	181118,43
252	49925,90	181098,60
253	49935,33	181075,71
254	49945,88	181052,31
256	49953,99	181033,62
257	49958,91	181022,71
258	49971,22	180995,41
259	49976,84	180982,96
260	49978,79	180984,47
261	50013,78	180900,38
262	50016,73	180900,38
263	50054,52	180816,61
264	50058,14	180808,57
265	50073,99	180773,45
266	50081,91	180755,89
267	50089,34	180739,41
268	50105,51	180703,58

COÖRDINATEN INNEMINGSPUNTEN IN LAMBERT 72		
INNPNNT	Position X	Position Y
269	50118,32	180675,19
270	50121,43	180663,30
271	50123,60	180663,40
272	50125,72	180658,47
273	50142,34	180619,32
274	50144,62	180606,10
275	50150,78	180594,02
276	50165,50	180566,02
277/1	50166,34	180566,46
277/2	50182,60	180535,53
277/3	50184,72	180536,65
278	50187,35	180531,65
279	50199,55	180508,44
280	50210,55	180487,51
281	50225,39	180459,13
282	50253,89	180404,61
283	50267,60	180378,38
285	50294,63	180321,42
286	50305,60	180300,33
287	50327,09	180259,02
288	50338,00	180238,03
289	50340,16	180239,09
290	50395,12	180133,42
291	50413,52	180098,04
292	50436,52	180053,82
293	50461,85	180005,11

COÖRDINATEN INNEMINGSPUNTEN IN LAMBERT 72		
INNPNNT	Position X	Position Y
293	50461,85	180005,11
294	50478,44	180000,00
295	50495,16	180000,00
296	50511,88	180000,00
297	50528,60	180000,00
298	50545,32	180000,00
299	50562,04	180000,00
300	50578,76	180000,00
301	50595,48	180000,00
302	50612,20	180000,00
303	50628,92	180000,00
304	50645,64	180000,00
305	50662,36	180000,00
306	50679,08	180000,00
307	50695,80	180000,00
308	50712,52	180000,00
309	50729,24	180000,00
310	50745,96	180000,00
311	50762,68	180000,00
312	50779,40	180000,00
313	50796,12	180000,00
314	50812,84	180000,00
315	50829,56	180000,00
316	50846,28	180000,00
317	50863,00	180000,00
318	50879,72	180000,00
319	50896,44	180000,00
320	50913,16	180000,00
321	50929,88	180000,00
322	50946,60	180000,00
323	50963,32	180000,00
324	50980,04	180000,00
325	50996,76	180000,00
326	51013,48	180000,00
327	51030,20	180000,00
328	51046,92	180000,00
329	51063,64	180000,00
330	51080,36	180000,00
331	51097,08	180000,00
332	51113,80	180000,00
333	51130,52	180000,00
334	51147,24	180000,00
335	51163,96	180000,00
336	51180,68	180000,00
337	51197,40	180000,00
338	51214,12	180000,00
339	51230,84	180000,00
340	51247,56	180000,00
341	51264,28	180000,00
342	51281,00	180000,00
343	51297,72	180000,00
344	51314,44	180000,00
345	51331,16	180000,00
346	51347,88	180000,00
347	51364,60	180000,00
348	51381,32	180000,00
349	51398,04	180000,00
350	51414,76	180000,00
351	51431,48	180000,00
352	51448,20	180000,00
353	51464,92	180000,00
354	51481,64	180000,00
355	51498,36	180000,00
356	51515,08	180000,00
357	51531,80	180000,00
358	51548,52	180000,00
359	51565,24	180000,00
360	51581,96	180000,00
361	51598,68	180000,00
362	51615,40	180000,00
363	51632,12	180000,00
364	51648,84	180000,00
365	51665,56	180000,00
366	51682,28	180000,00
367	51699,00	180000,00
368	51715,72	180000,00
369	51732,44	180000,00
370	51749,16	180000,00
371	51765,88	180000,00
372	51782,60	180000,00
373	51799,32	180000,00
374	51816,04	180000,00
375	51832,76	180000,00
376	51849,48	180000,00
377	51866,20	180000,00
378	51882,92	180000,00
379	51899,64	180000,00
380	51916,36	180000,00
381	51933,08	180000,00
382	51949,80	180000,00
383	51966,52	180000,00
384	51983,24	180000,00
385	51999,96	180000,00
386	52016,68	180000,00
387	52033,40	180000,00
388	52050,12	180000,00
389	52066,84	180000,00
390	52083,56	180000,00
391	52100,28	180000,00
392	52117,00	180000,00
393	52133,72	180000,00
394	52150,44	180000,00
395	52167,16	180000,00
396	52183,88	180000,00
397	52200,60	180000,00
398	52217,32	180000,00
399	52234,04	180000,00
400	52250,76	180000,00

COÖRDINATEN INNEMINGSPUNTEN IN LAMBERT 72		
INNPNNT	Position X	Position Y
397	52234,04	180000,00
398	52250,76	180000,00
399	52267,48	180000,00
400	52284,20	180000,00
401	52300,92	180000,00
402	52317,64	180000,00
403	52334,36	180000,00
404	52351,08	180000,00
405	52367,80	180000,00
406	52384,52	180000,00
407	52401,24	180000,00
408	52417,96	180000,00
409	52434,68	180000,00
410	52451,40	180000,00
411	52468,12	180000,00
412	52484,84	180000,00
413	52501,56	180000,00
414	52518,28	180000,00
415	52535,00	180000,00
416	52551,72	180000,00
417	52568,44	180000,00
418	52585,16	180000,00
419	52601,88	180000,00
420	52618,60	180000,00
421	52635,32	180000,00
422	52652,04	180000,00
423	52668,76	180000,00
424	52685,48	180000,00
425	52702,20	180000,00
426	52718,92	180000,00
427	52735,64	180000,00
428	52752,36	180000,00
429	52769,08	180000,00
430	52785,80	180000,00
431	52802,52	180000,00
432	52819,24	180000,00
433	52835,96	180000,00
434	52852,68	180000,00
435	52869,40	180000,00
436	52886,12	180000,00
437	52902,84	180000,00
438	52919,56	180000,00
439	52936,28	180000,00
440	52953,00	180000,00
441	52969,72	180000,00
442	52986,44	180000,00
443	53003,16	180000,00

AANKOOP	NR.	ART.	AFD.	SIE	NRS.	NAAM - VOORNAAM VAN DE EIGENAARS	WOONPLAATS	AARD VAN HET PERCEEL	AARD VAN DE ONTEIGENING	TOTALE OPP.				K.I.
										N	HA	A	CA	
	140a	2775	3	D	323P	CARETTE GEERT ANDRE CARETTE STEFAAN CARETTE KRIS NORBERT	DIJLESTRAAT 9 8820 TORHOUT - 1/3 - MEERBEKESTRAAT 49 9660 BRAKEL - 1/3 - HOETHULSTSEWEG 70 8920 LANGEMARK-POELKAPPELLE - 1/3 -	HOEVE	VOORTUIN			67	05	1127
	141	2763	3	D	231A	ZIE INNEMING NR 94	ZIE INNEMING NR 94	BOUWLAND	AKKERLAND			17	41	13
	142	2763	3	D	229	ZIE INNEMING NR 94	ZIE INNEMING NR 94	BOUWLAND	AKKERLAND			45	10	33
	143	2763	3	D	228	ZIE INNEMING NR 94	ZIE INNEMING NR 94	BOUWLAND	AKKERLAND			50	10	37
	144	2763	3	D	227E	ZIE INNEMING NR 94	ZIE INNEMING NR 94	BOUWLAND	AKKERLAND			26	75	20
	145	2803	3	D	225T	JANSSENS ANGELINE HENRIETTE MAERTENS PAUL ARTHUR	HOUTHULSTSEWEG 62 8920 LANGEMARK-POELKAPPELLE - VE 3/4 VG 1/4 - HOETHULSTSEWEG 62 8920 LANGEMARK-POELKAPPELLE - BE 1/4 -	TUIN	VOORTUIN			8	34	8
	146	2488	3	D	225W	JONCKHEERE BART DANNY & DEPUYDT KATY	NIEUWE KALSIJDE 20 8920 LANGEMARK-POELKAPPELLE	HAND/HUIS	VOORTUIN			17	92	1450
	147	2192	3	D	225X	WILLEMYS GUY ARTHUR & MARGODT ANN MARIA	BAREELSTRAAT 3 8920 LANGEMARK-POELKAPPELLE	GAR.WERKPL	OPRIT			8	77	861
	148	1167	3	D	224E	ZIE INNEMING NR 98	ZIE INNEMING NR 98	BOUWLAND	AKKERLAND			32	02	24
	149	1904	3	D	222D	VENNOOTSCHAP/IMMODEK	ZANDSTRAAT 450 8200 BRUGGE	HUIS	VOORTUIN			10	62	932
	150	1904	3	D	222E	ZIE INNEMING NR 149	ZIE INNEMING NR 149	MAGAZIJN	OPRIT			66	91	4288
	151	1904	3	D	222C	ZIE INNEMING NR 149	ZIE INNEMING NR 149	BOUWLAND	WEILAND			46	28	34

